

CÂMARA MUNICIPAL DE SÃO JOSÉ DO MANTIMENTO

PROJETO ARQUITETÔNICO EXECUTIVO



SAMYR VALE


ENGENHARIA CIVIL

ENGENHEIRO CIVIL: SAMYR VALE SATLER

CREA: 220318D

Contato: 33 9 8466-5562 | @samyr_vale

PLANTA BAIXA ORIGINAL - CÂMARA MUNICIPAL DE SÃO JOSÉ DO MANTIMENTO

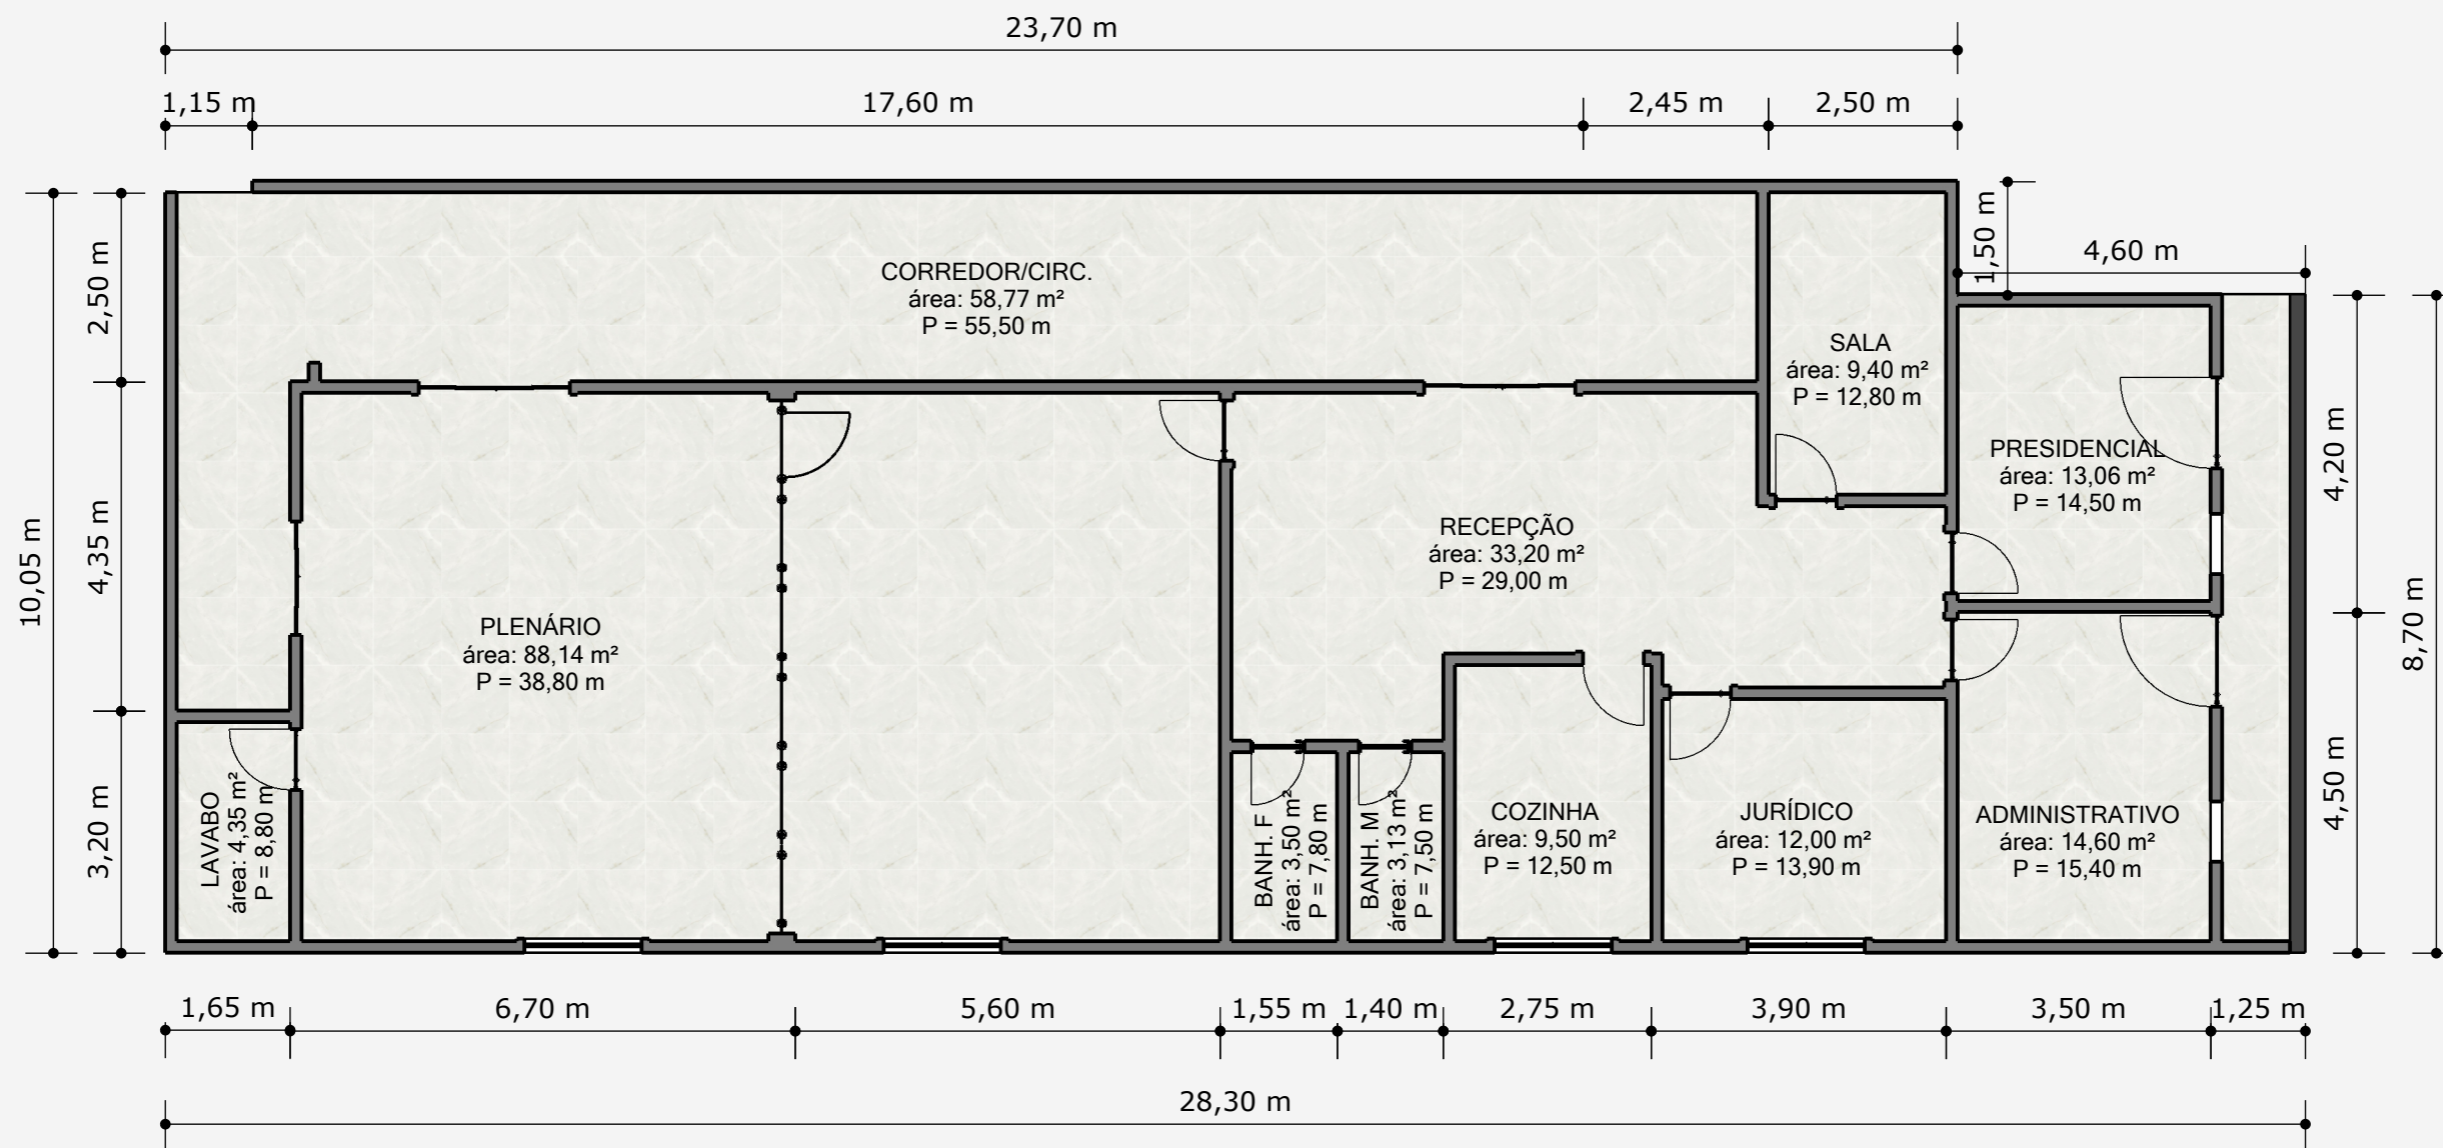

PB PLANTA BAIXA
 ESCALA.: 1/100

OBS:
 1-Todas as medidas deveram ser conferidas no local;
 2- Para maiores informações, entre em contato com o escritório;
 3- Medidas em metros;

PROJETO ARQUITETÔNICO - CÂMARA MUNICIPAL DE SÃO JOSÉ DO MANTIMENTO

ENGENHEIRO RESPOSÁVEL: SAMYR VALE SATLER
 CREA: 220318D

SAMYR VALE SATLER
 ENGENHARIA CIVIL

PLANTA BAIXA CONSTRUIR/DEMOLIR - CÂMARA MUNICIPAL DE SÃO JOSÉ DO MANTIMENTO



PB PLANTA BAIXA
ESCALA.: 1/100


OBS:
1-Todas as medidas deveram ser conferidas no local;
2- Para maiores informações, entre em contato com o escritório;
3- Medidas em metros;

PROJETO ARQUITETÔNICO - CÂMARA MUNICIPAL DE SÃO JOSÉ DO MANTIMENTO

SAMYR VALE SATLER
ENGENHARIA CIVIL

ENGENHEIRO RESPOSÁVEL: SAMYR VALE SATLER
CREA: 220318D

PLANTA BAIXA MODIFICADA (COM LAYOUT) - CÂMARA MUNICIPAL DE SÃO JOSÉ DO MANTIMENTO

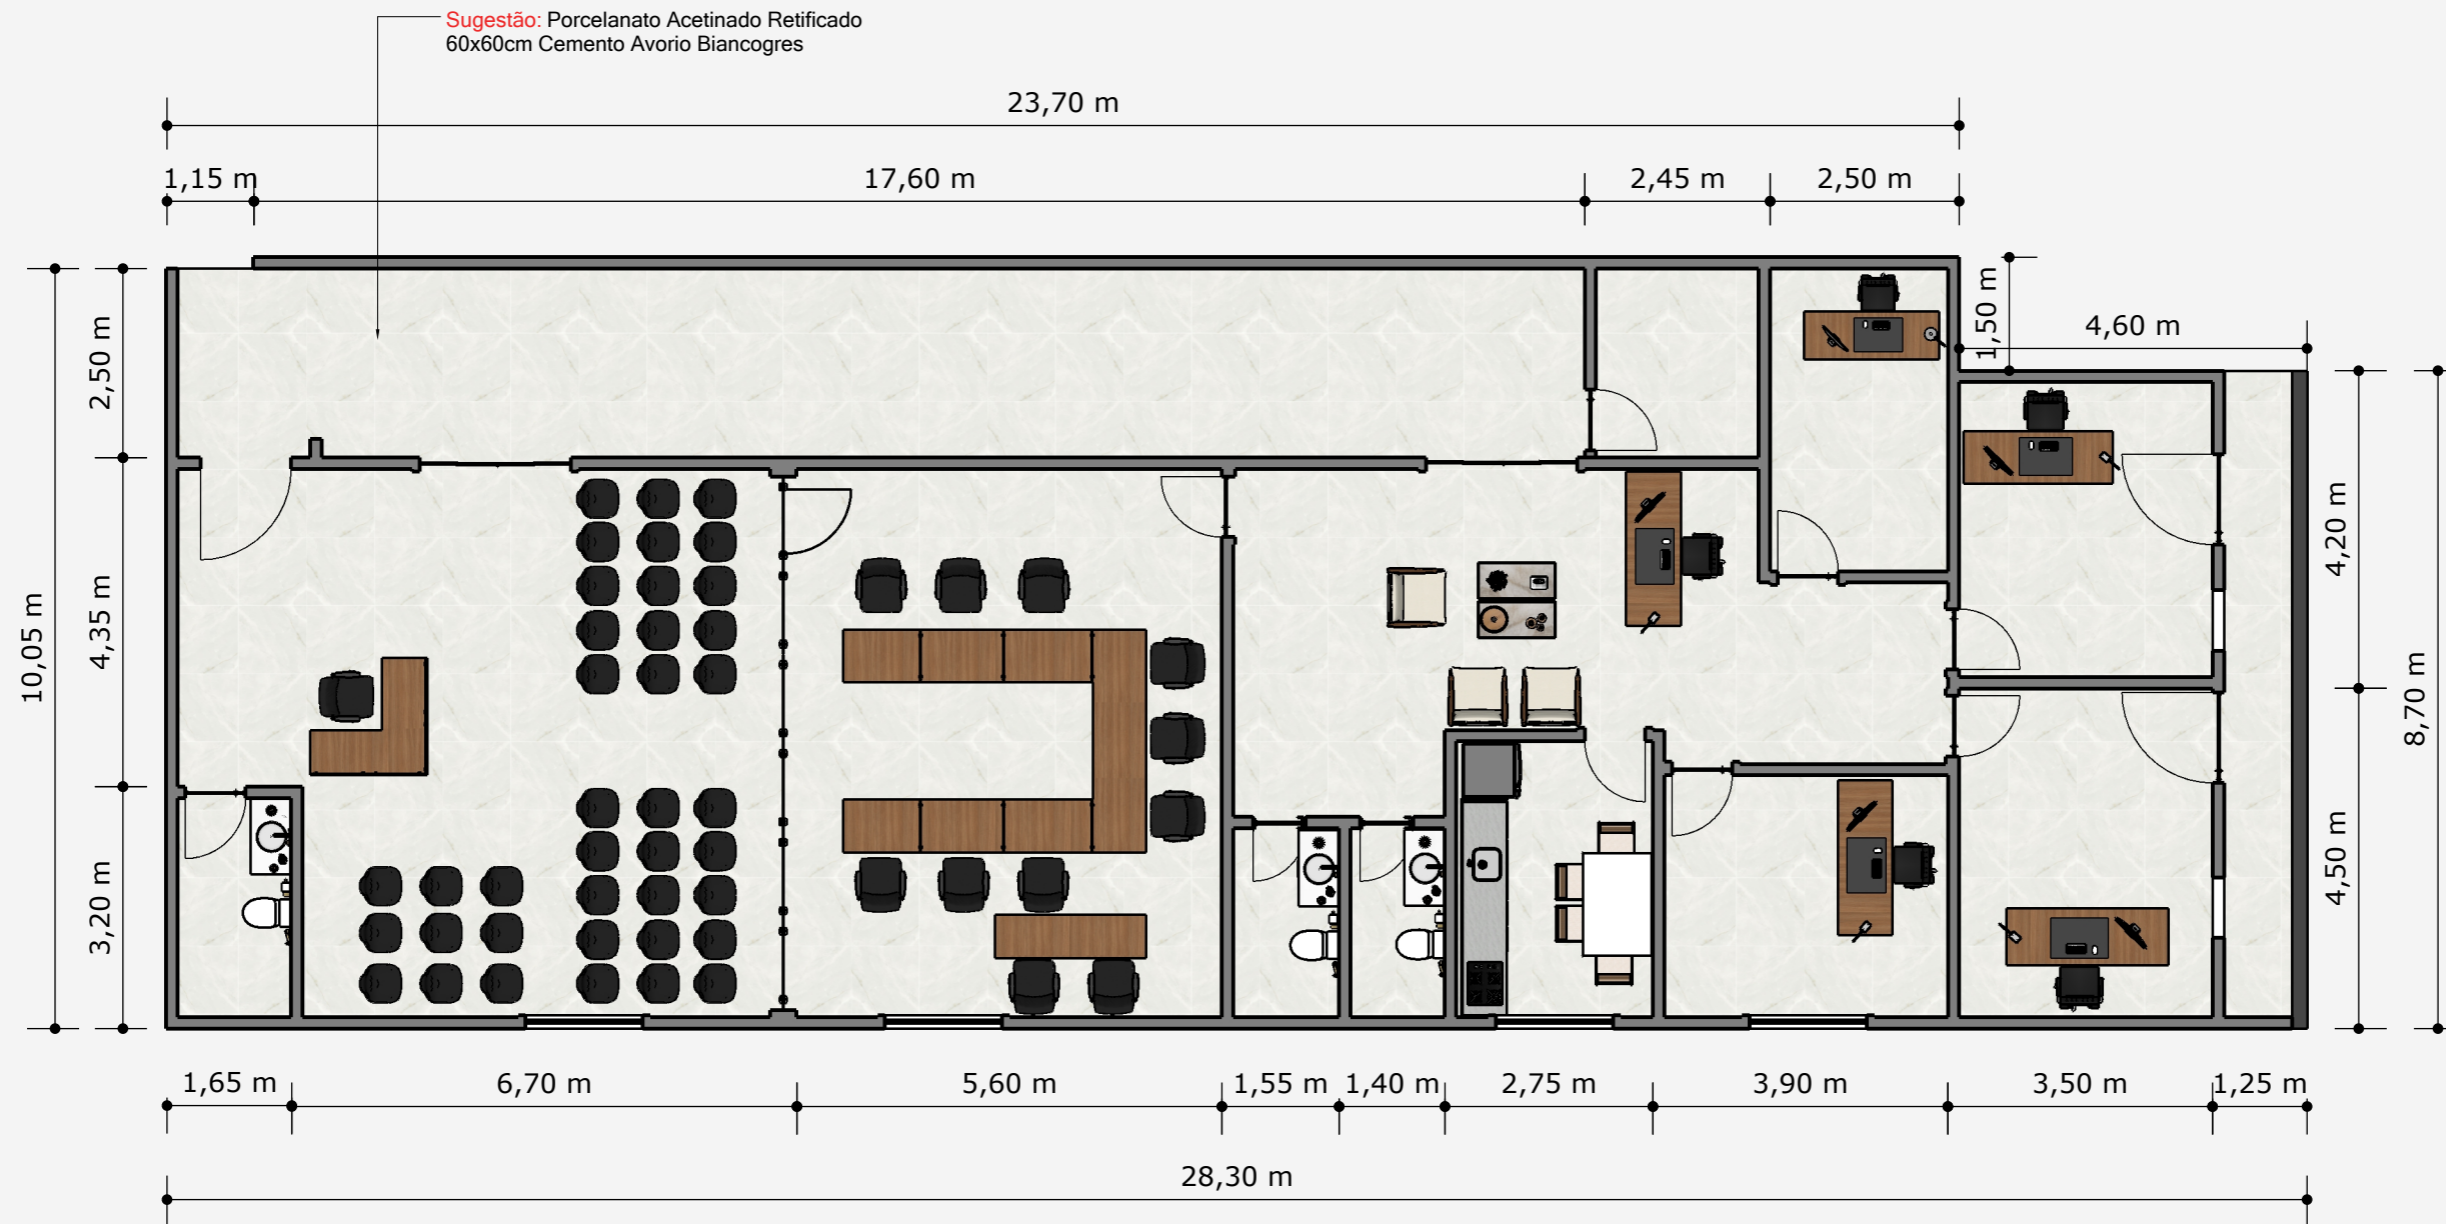

PB | PLANTA BAIXA
ESCALA.: 1/100


OBS:
1- Todas as medidas devem ser conferidas no local;
2- Para maiores informações, entre em contato com o escritório;
3- Medidas em metros;

PROJETO ARQUITETÔNICO - CÂMARA MUNICIPAL DE SÃO JOSÉ DO MANTIMENTO

ENGENHEIRO RESPONSÁVEL: SAMYR VALE SATLER
CREA: 220318D

SAMYR VALE SATLER
ENGENHARIA CIVIL

PLANTA BAIXA MODIFICADA (SEM LAYOUT) - CÂMARA MUNICIPAL DE SÃO JOSÉ DO MANTIMENTO

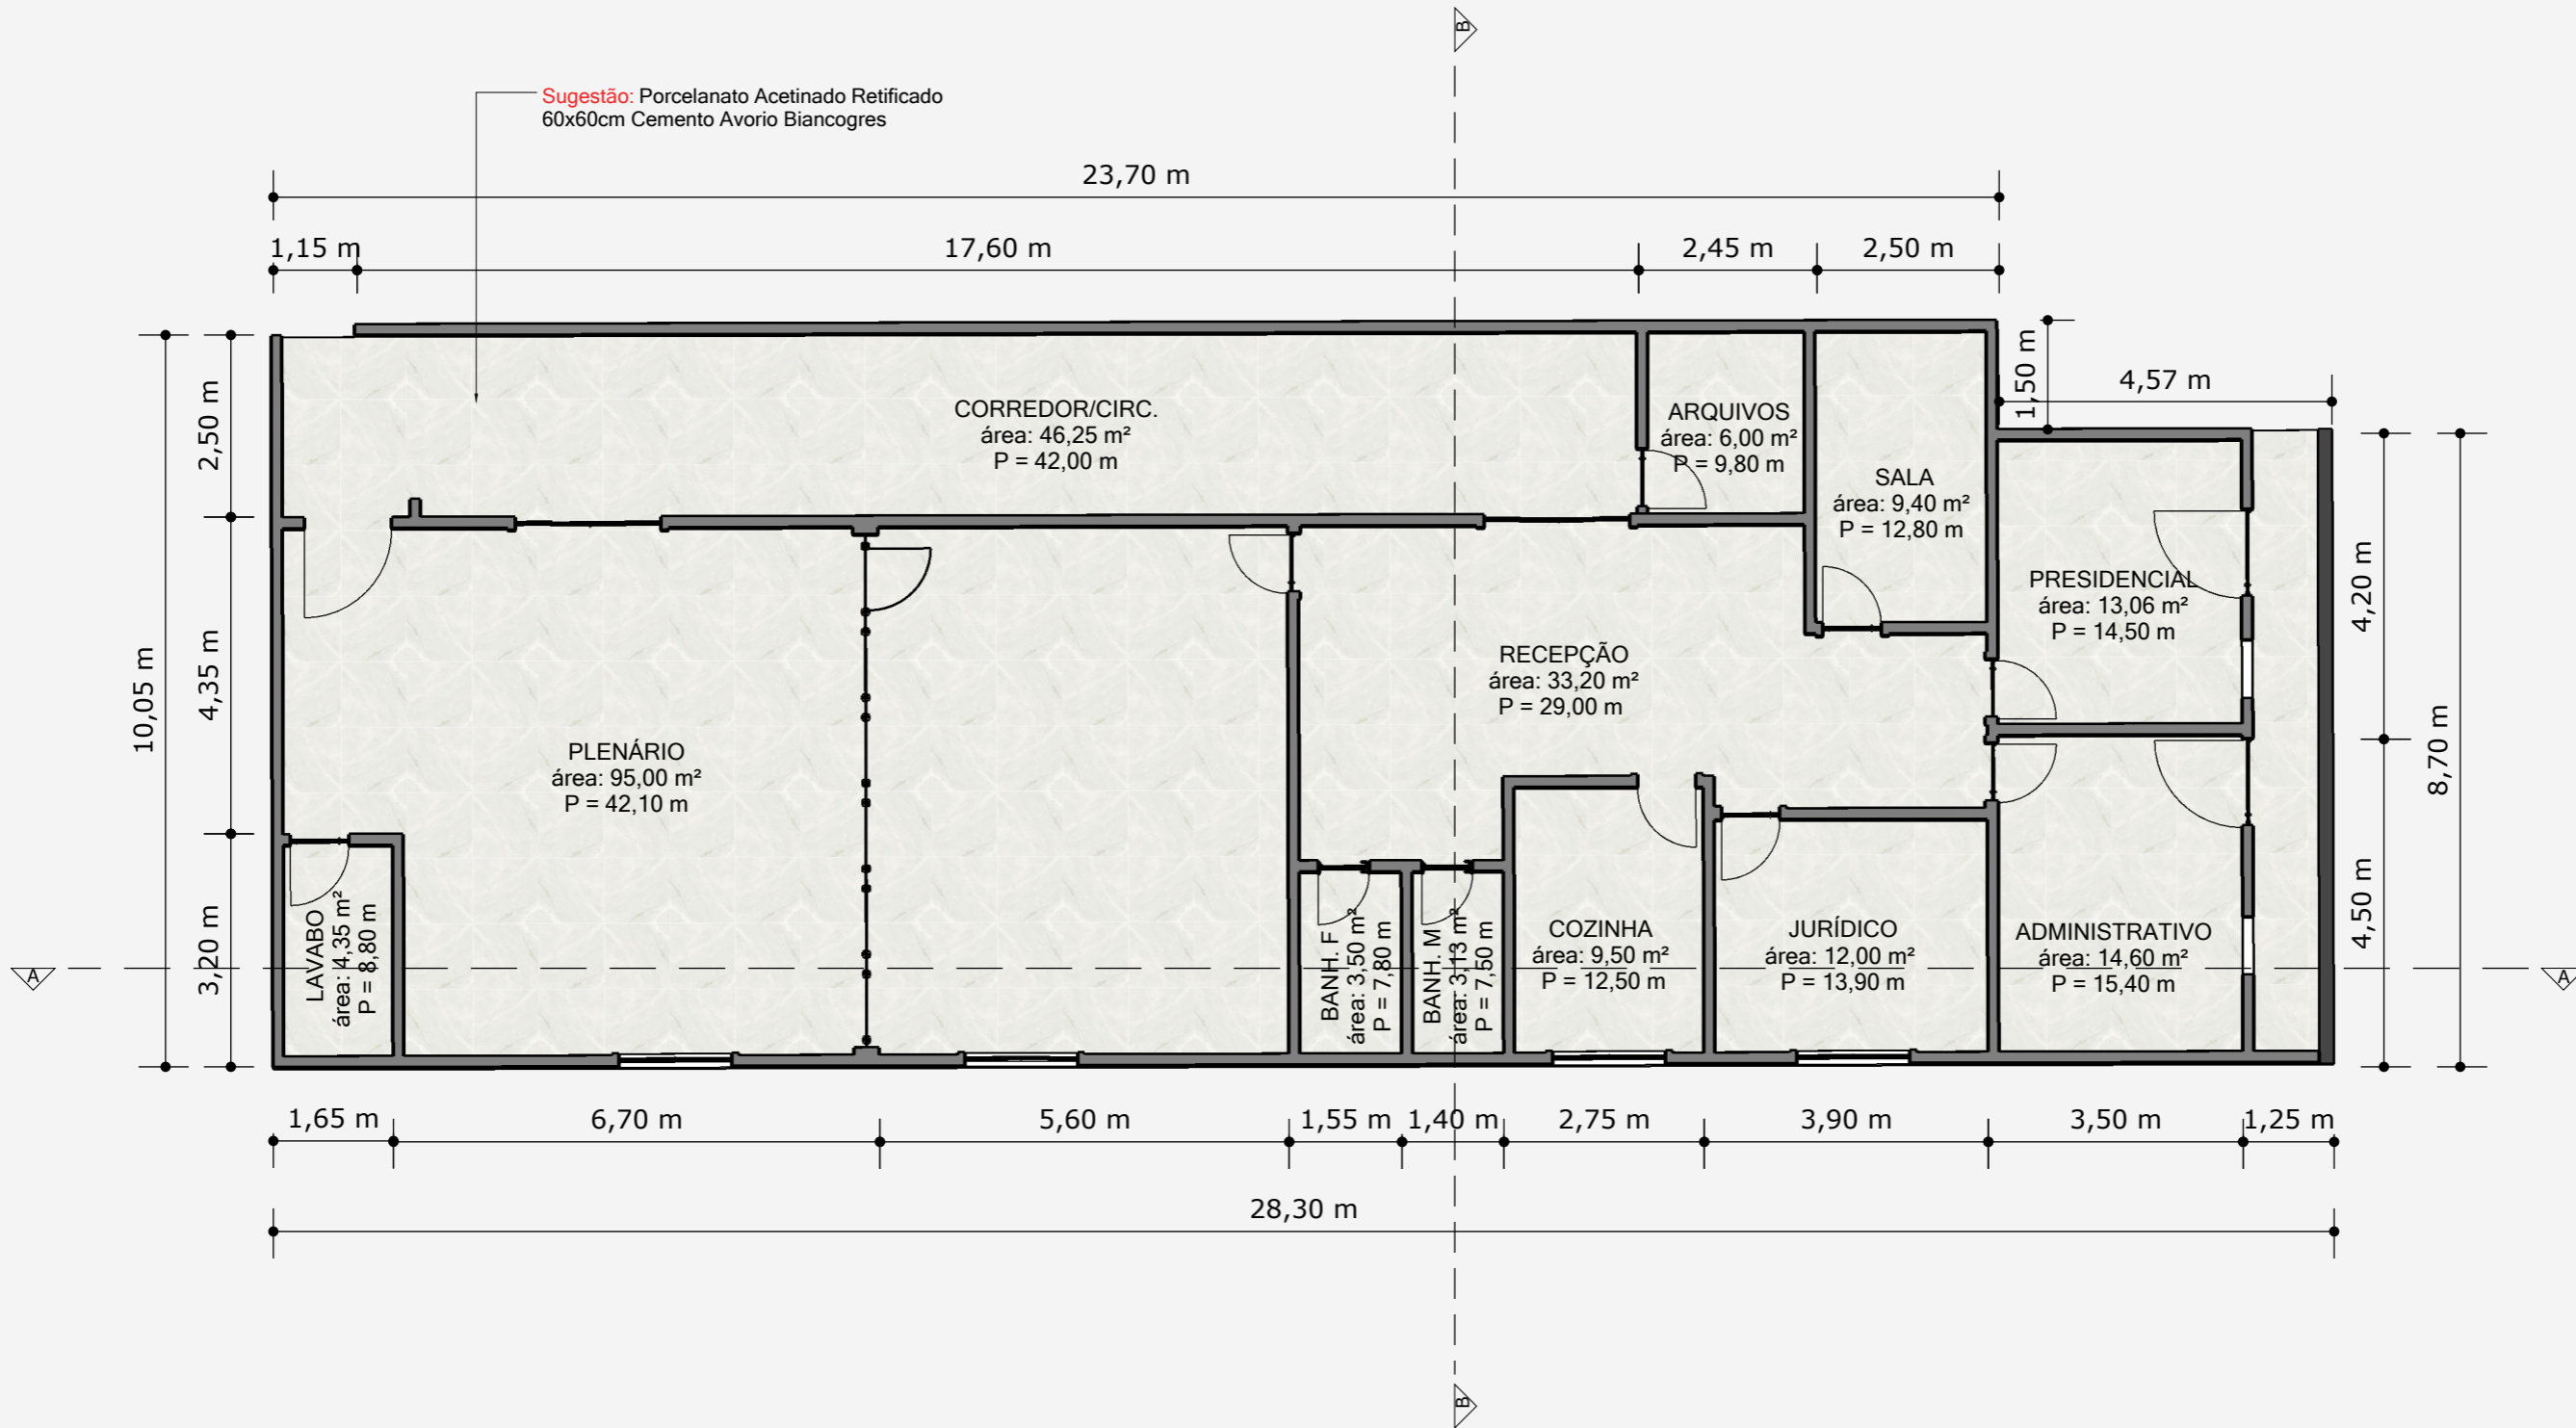

PB | PLANTA BAIXA
ESCALA.: 1/100


OBS:
1-Todas as medidas deveram ser conferidas no local;
2- Para maiores informações, entre em contato com o escritório;
3- Medidas em metros;

PROJETO ARQUITETÔNICO - CÂMARA MUNICIPAL DE SÃO JOSÉ DO MANTIMENTO

ENGENHEIRO RESPOSÁVEL: SAMYR VALE SATLER
CREA: 220318D

SAMYR VALE SATLER
ENGENHARIA CIVIL

VISTA A - CÂMARA MUNICIPAL DE SÃO JOSÉ DO MANTIMENTO

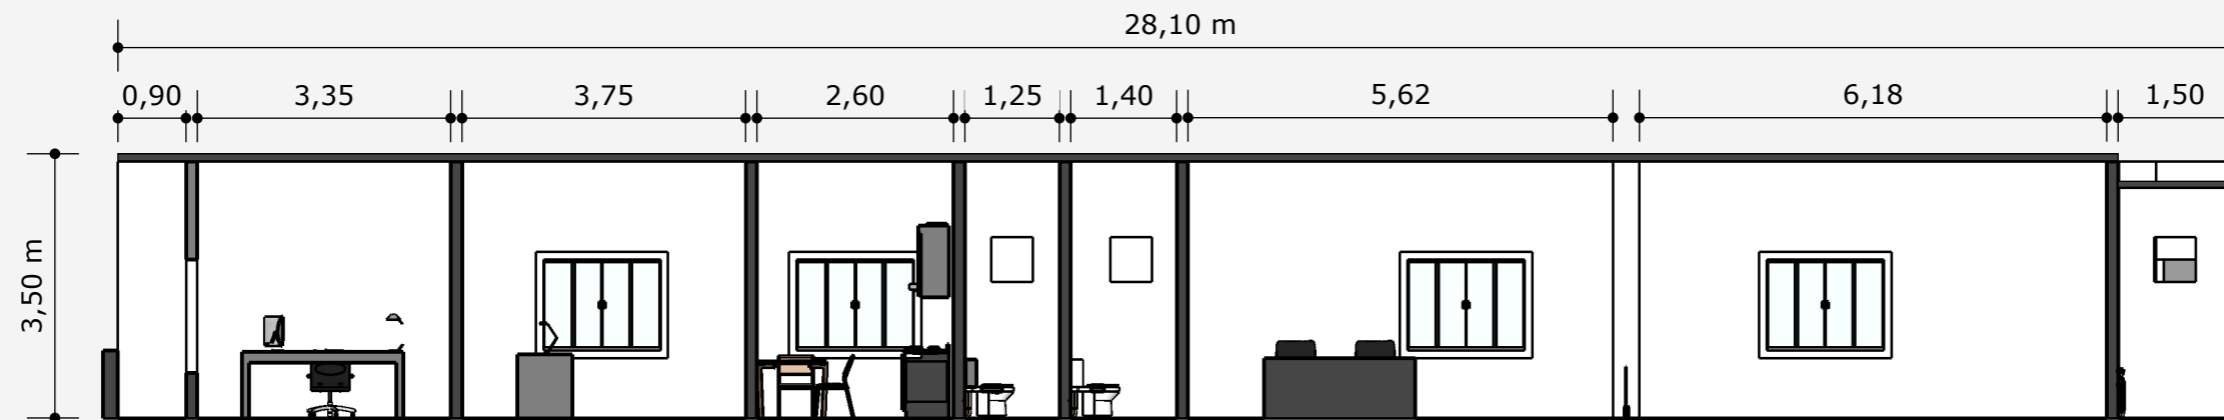

VA | VISTA A
ESCALA.: 1/100

OBS:
1-Todas as medidas deveram ser conferidas no local;
2- Para maiores informações, entre em contato com o escritório;
3- Medidas em metros;


PROJETO ARQUITETÔNICO - CÂMARA MUNICIPAL DE SÃO JOSÉ DO MANTIMENTO

SAMYR VALE SATLER
ENGENHARIA CIVIL

ENGENHEIRO RESPOSÁVEL: SAMYR VALE SATLER
CREA: 220318D

05/09

VISTA B - CÂMARA MUNICIPAL DE SÃO JOSÉ DO MANTIMENTO

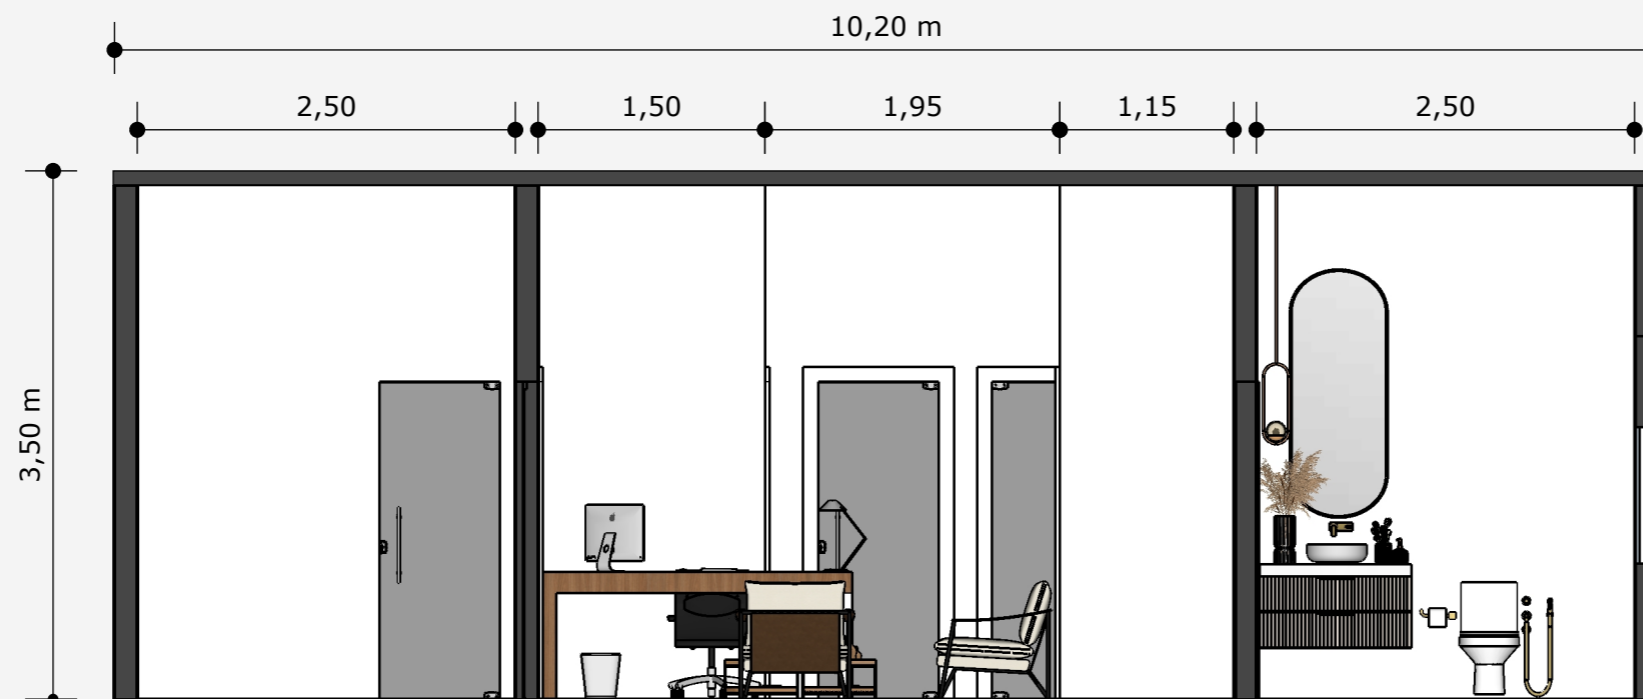

VB | VISTA B
ESCALA.: 1/50

OBS:
1-Todas as medidas deveram ser conferidas no local;
2- Para maiores informações, entre em contato com o escritório;
3- Medidas em metros;

PROJETO ARQUITETÔNICO - CÂMARA MUNICIPAL DE SÃO JOSÉ DO MANTIMENTO

SAMYR VALE SATLER
ENGENHARIA CIVIL


ENGENHEIRO RESPONSÁVEL: SAMYR VALE SATLER
CREA: 220318D

06/09

DETALHAMENTO MOBILIÁRIO - CÂMARA MUNICIPAL DE SÃO JOSÉ DO MANTIMENTO



OBS: profundidade 60cm

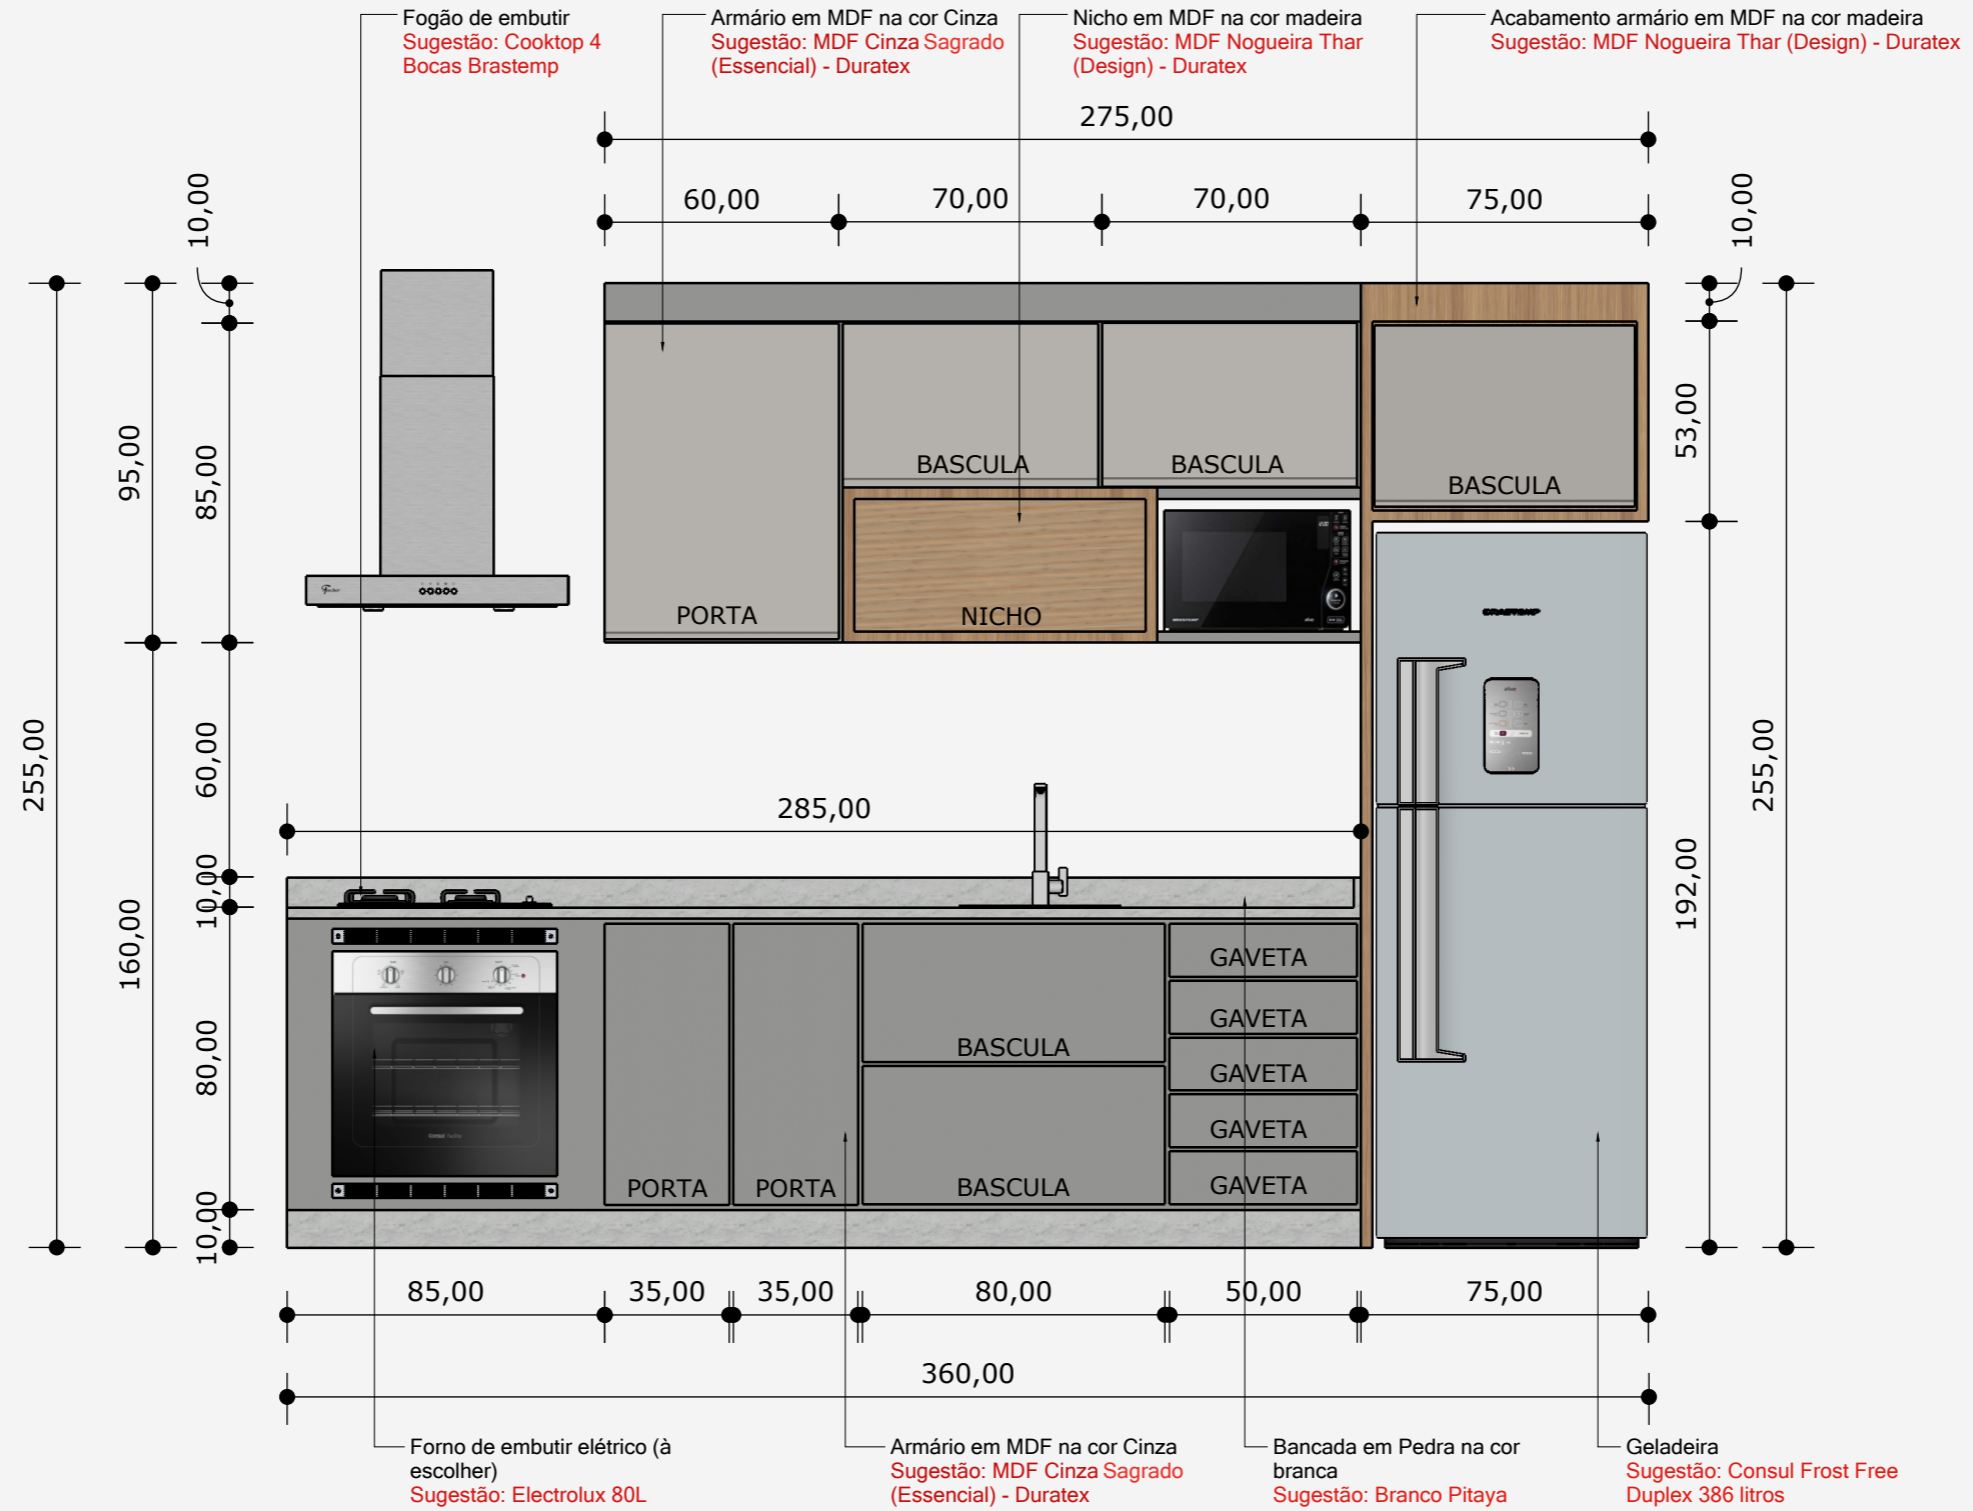

DE | DETALHAMENTO MOBILIÁRIO
ESCALA.: 1/20

OBS:
1-Todas as medidas deveram ser conferidas no local;
2- Para maiores informações, entre em contato com o escritório;
3- Medidas em metros;

PROJETO ARQUITETÔNICO - CÂMARA MUNICIPAL DE SÃO JOSÉ DO MANTIMENTO

SAMYR VALE SATLER
ENGENHARIA CIVIL

ENGENHEIRO RESPOSÁVEL: SAMYR VALE SATLER
CREA: 220318D


MEMORIAL QUANTITATIVO - CÂMARA MUNICIPAL DE SÃO JOSÉ DO MANTIMENTO



SUGESTÕES DE REVESTIMENTOS



CEMENTO AVORIO - Biancogres
área: 275,00 m²
(destinado a todas as áreas da edificação com exceção do banheiro feminino/masculino e lavabo plenário)

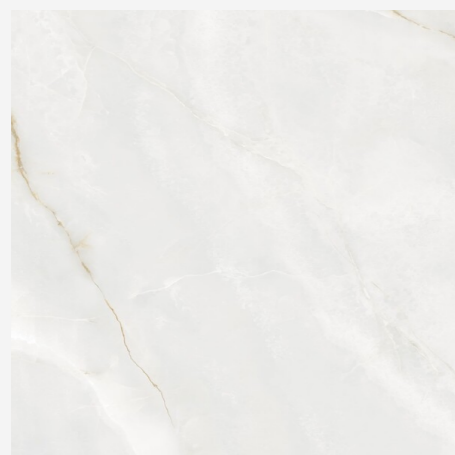


MIRAGE - Incesa
área: 275,00 m²
(destinado a todas as áreas da edificação com exceção do banheiro feminino/masculino e lavabo plenário)



TRIBECA GREY - Biancogres
área: 275,00 m²
(destinado a todas as áreas da edificação com exceção do banheiro feminino/masculino e lavabo plenário)


SUGESTÕES DE PINTURA

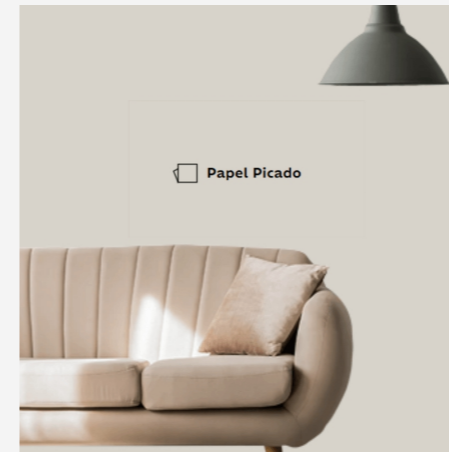

PAPEL PICADO - Suvinil
área: 450,00 m²
(destinado a todas as paredes da edificação com exceção da parede frontal plenário)



BRANCO NEVE - Suvinil
área: 450,00 m²
(destinado a todas as áreas da edificação com exceção da parede frontal plenário)

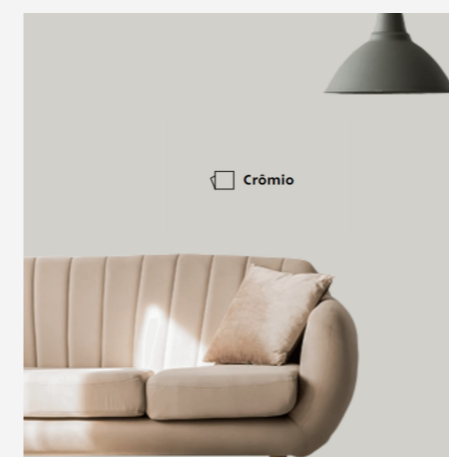

CRÔMIO - Suvinil
área: 450,00 m²
(destinado a todas as áreas da edificação com exceção da parede frontal plenário)

OBS:

- 1-Todas as medidas deveram ser conferidas no local;
- 2- Para maiores informações, entre em contato com o escritório;
- 3- Medidas em metros;

PROJETO ARQUITETÔNICO - CÂMARA MUNICIPAL DE SÃO JOSÉ DO MANTIMENTO

SAMYR VALE SATLER
ENGENHARIA CIVIL

ENGENHEIRO RESPOSÁVEL: SAMYR VALE SATLER
CREA: 220318D


MEMORIAL QUANTITATIVO - CÂMARA MUNICIPAL DE SÃO JOSÉ DO MANTIMENTO



SUGESTÕES DE REVESTIMENTOS




BIANCO NATURAL - Elizabeth
área: 85,00 m²
(destinado ao banheiro feminino/masculino e
lavabo plenário)

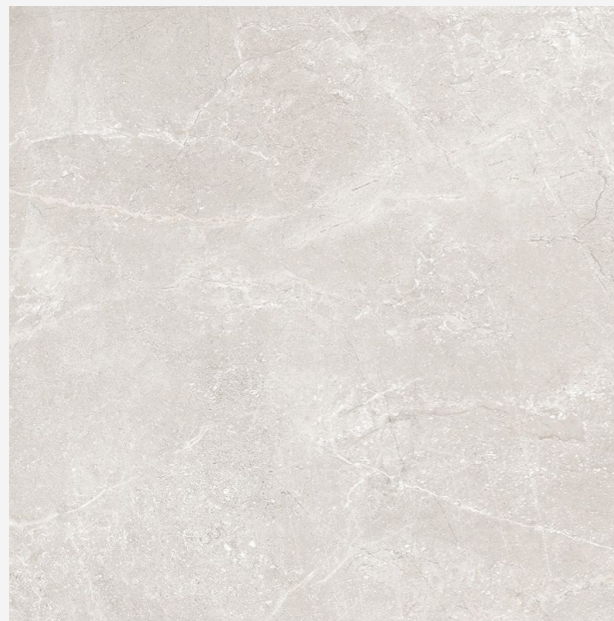

SIMONA GREY POLIDO - Gaudi
área: 85,00 m²
(destinado ao banheiro feminino/masculino e
lavabo plenário)

SUGESTÕES DE PINTURA

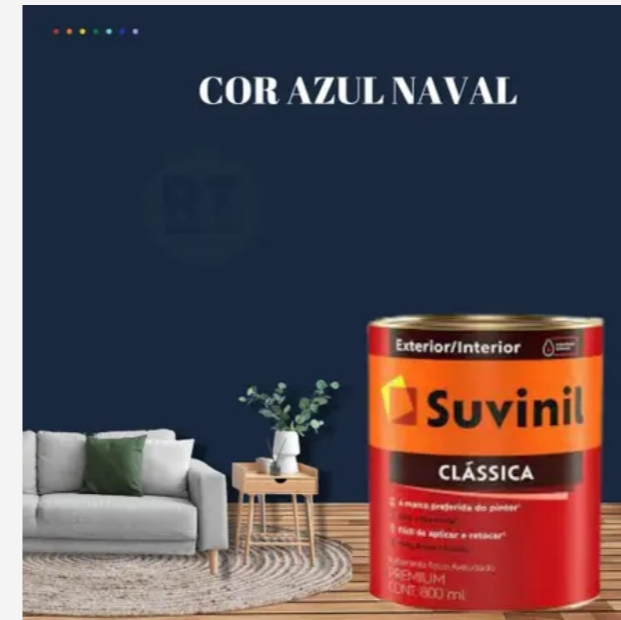

AZUL NAVAL - Suvinil
área: 23,00 m²
(destinado a parede frontal plenário)



PRETO ABSOLUTO - Suvinil
área: 23,00 m²
(destinado a parede frontal plenário)

OBS:
1-Todas as medidas devem ser conferidas no local;
2- Para maiores informações, entre em contato com o escritório;
3- Medidas em metros;

PROJETO ARQUITETÔNICO - CÂMARA MUNICIPAL DE SÃO JOSÉ DO MANTIMENTO

SAMYR VALE SATLER
ENGENHARIA CIVIL

ENGENHEIRO RESPONSÁVEL: SAMYR VALE SATLER
CREA: 220318D